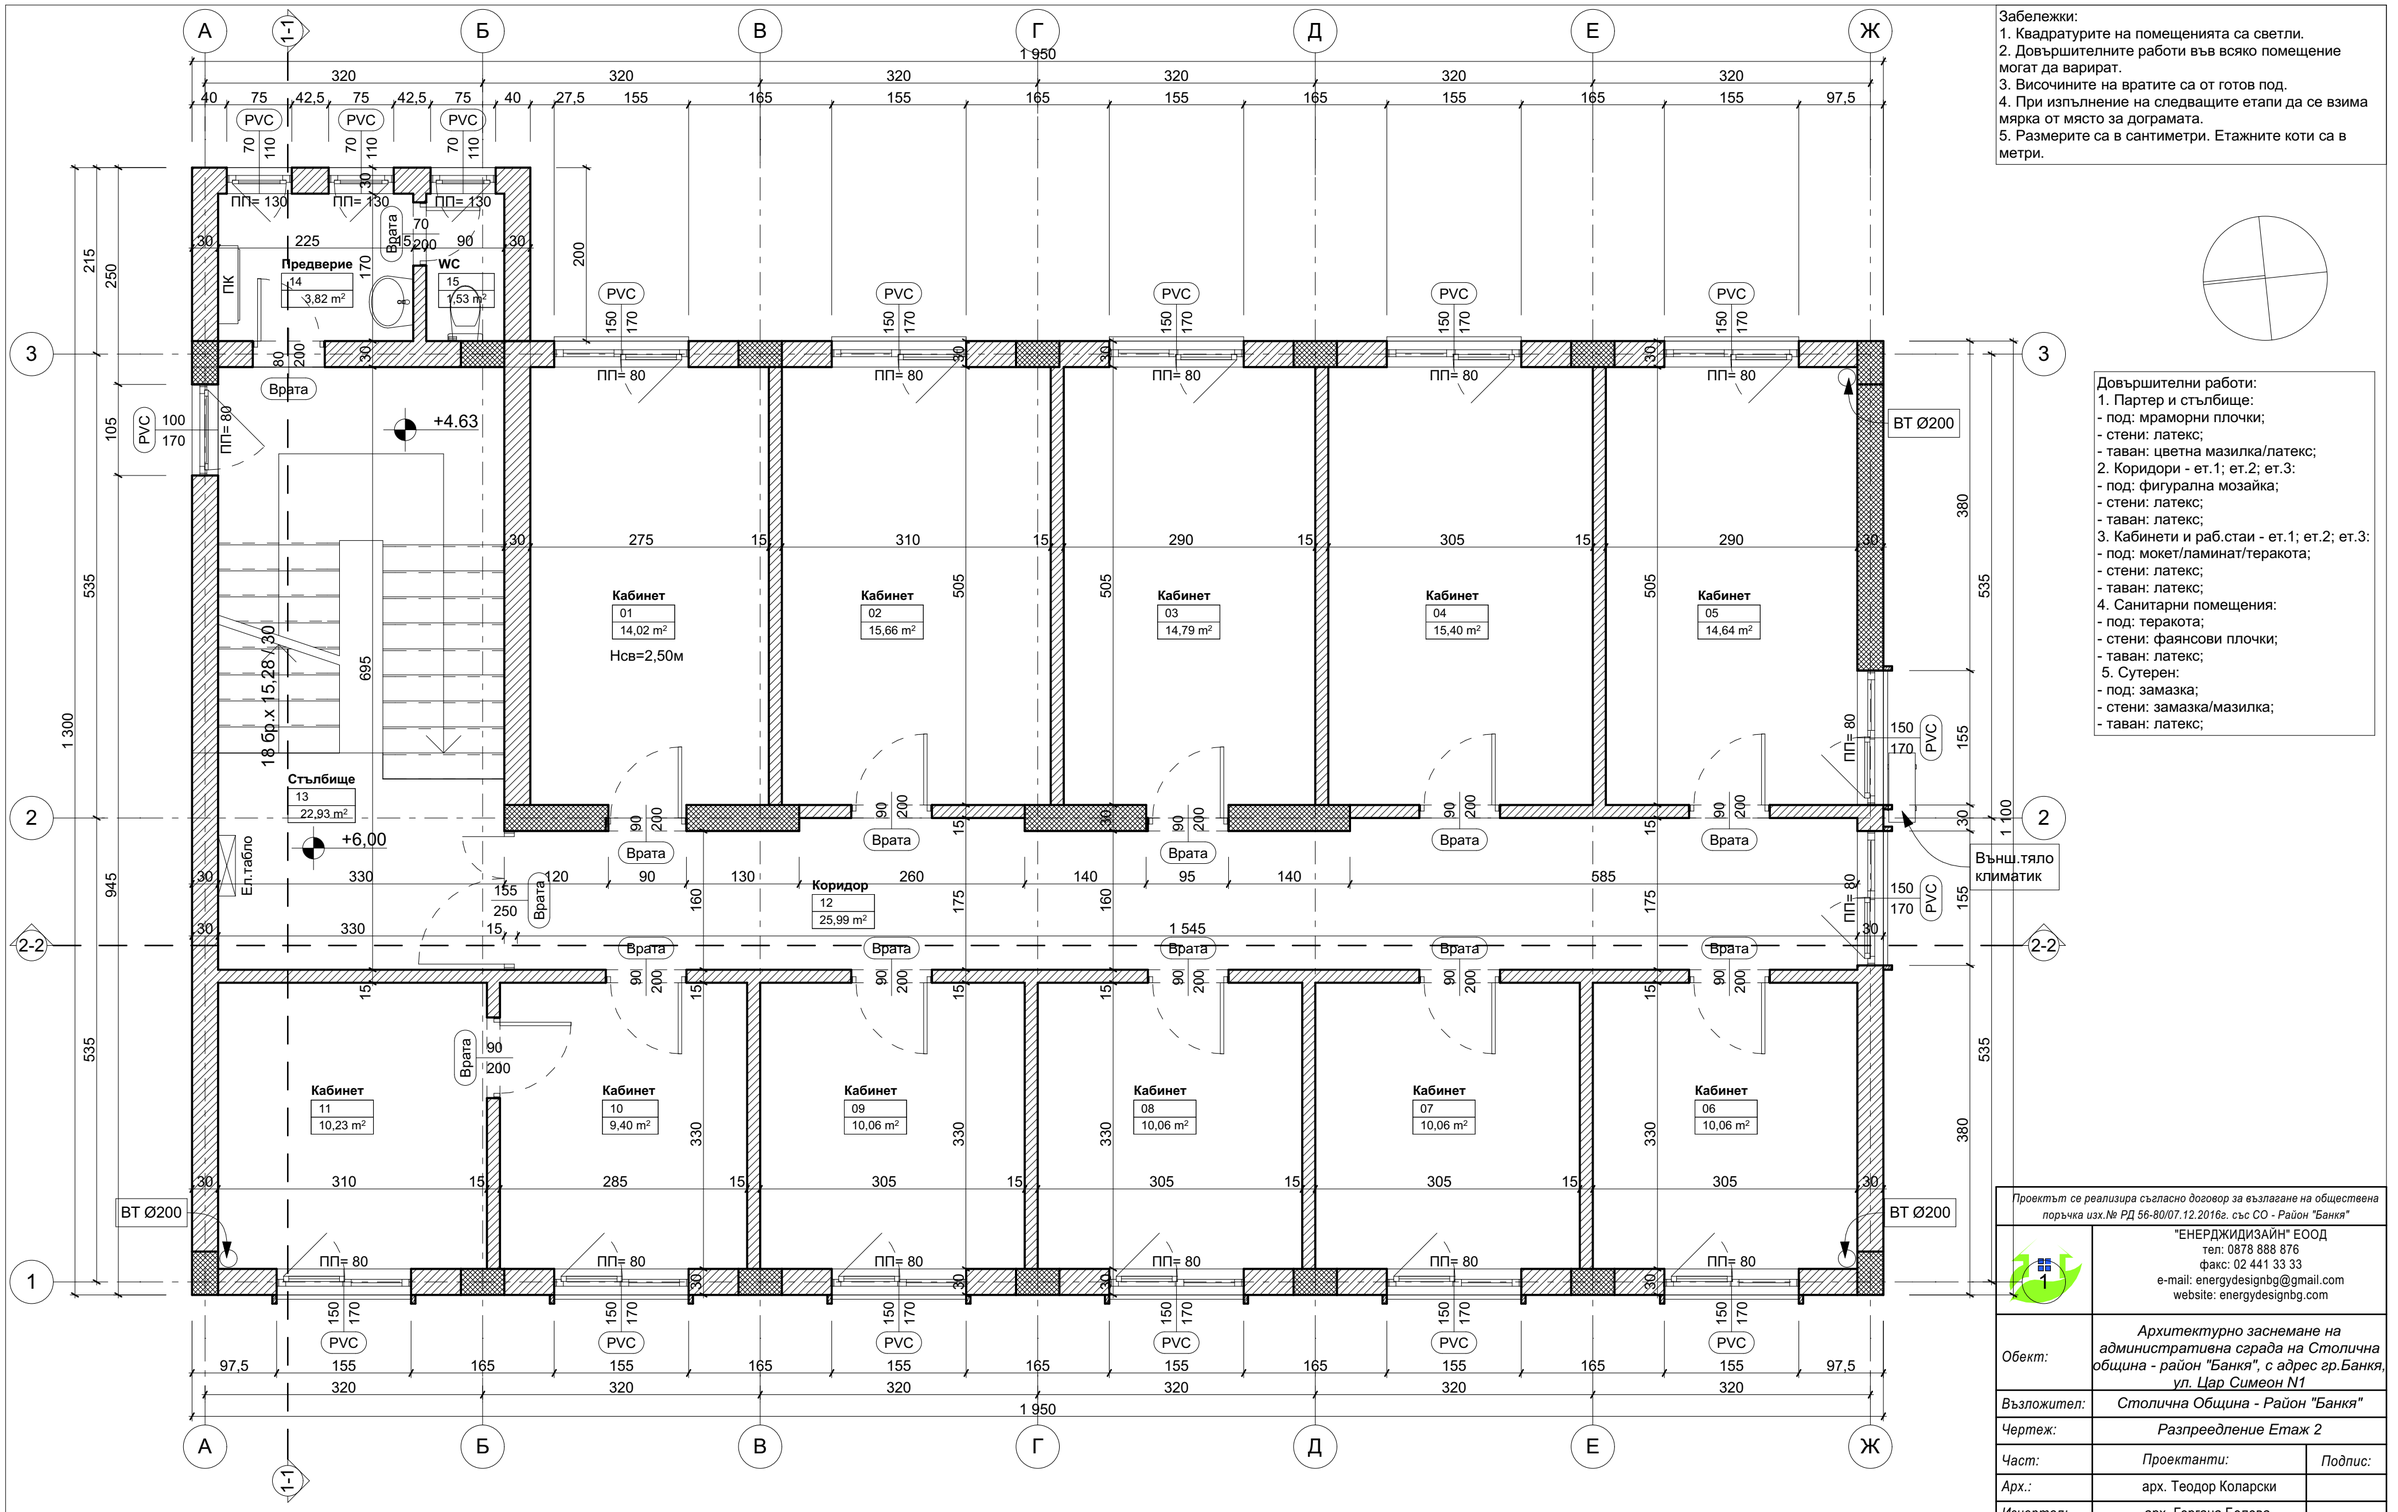

Забележки:
1. Квадратурите на помещенията са светли.
2. Довършителните работи във всяко помещение могат да варират.
3. Височините на вратите са от готов под.
4. При изпълнение на следващите етапи да се взима мярка от място за дограмата.
5. Размерите са в сантиметри. Етажните коти са в метри.

Довършителни работи:
1. Партер и стълбище:
- под: мраморни плочки;
- стени: латекс;
- таван: цветна мазилка/латекс;
2. Коридори - ет.1; ет.2; ет.3:
- под: фигурална мозайка;
- стени: латекс;
- таван: латекс;
3. Кабинети и раб.стаи - ет.1; ет.2; ет.3:
- под: мокет/ламинат/теракота;
- стени: латекс;
- таван: латекс;
4. Санитарни помещения:
- под: теракота;
- стени: фаянсови плочки;
- таван: латекс;
5. Сутерен:
- под: замазка;
- стени: замазка/мазилка;
- таван: латекс;

Проектът се реализира съгласно договор за възлагане на обществена поръчка изх.№ РД 56-80/07.12.2016г. със СО - Район "Банкя"

"ЕНЕРДЖИДИЗАЙН" ЕООД
тел: 0878 888 876
факс: 02 441 33 33
e-mail: energydesignbg@gmail.com
website: energydesignbg.com

Обект:	*Архитектурно заснемане на административна сграда на Столична община - район "Банкя", с адрес гр.Банкя, ул. Цар Симеон N1*		
Възложител:	*Столична Община - Район "Банкя"*		
Чертеж:	*Разпределение Етаж 2*		
Част:	*Проектанти:*		*Подпис:*
Арх.:	арх. Теодор Коларски		
Изчертал:	арх. Гергана Белева		
Съгласували:			
Водещ проектант:	инж. Трайчо Траянов		
Фаза:	*Мащаб:*	*Дата:*	*Чертеж No.*
Заснемане	1:50	22.12.2016 г.	5