



- Забележки:**
1. Квадратурите на помещенията са светли.
 2. Довършителните работи във всяко помещение могат да варират.
 3. Височините на вратите са от готов под.
 4. При изпълнение на следващите етапи да се взима мярката от място за дограмата.
 5. Размерите са в сантиметри. Етажните коти са в метри.

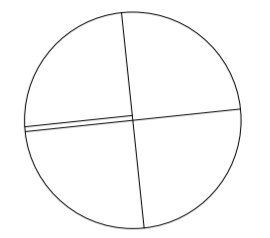

- Довършителни работи:**
1. Партер и стълбище:
 - под: мраморни плочки;
 - стени: латекс;
 - таван: цветна мазилка/латекс;
 2. Коридори - ет.1; ет.2; ет.3:
 - под: фигурална мозайка;
 - стени: латекс;
 - таван: латекс;
 3. Кабинети и раб.стай - ет.1; ет.2; ет.3:
 - под: мокет/ламинат/теракота;
 - стени: латекс;
 - таван: латекс;
 4. Санитарни помещения:
 - под: теракота;
 - стени: фаянсови плочки;
 - таван: латекс;
 5. Сутерен:
 - под: замазка;
 - стени: замазка/мазилка;
 - таван: латекс;

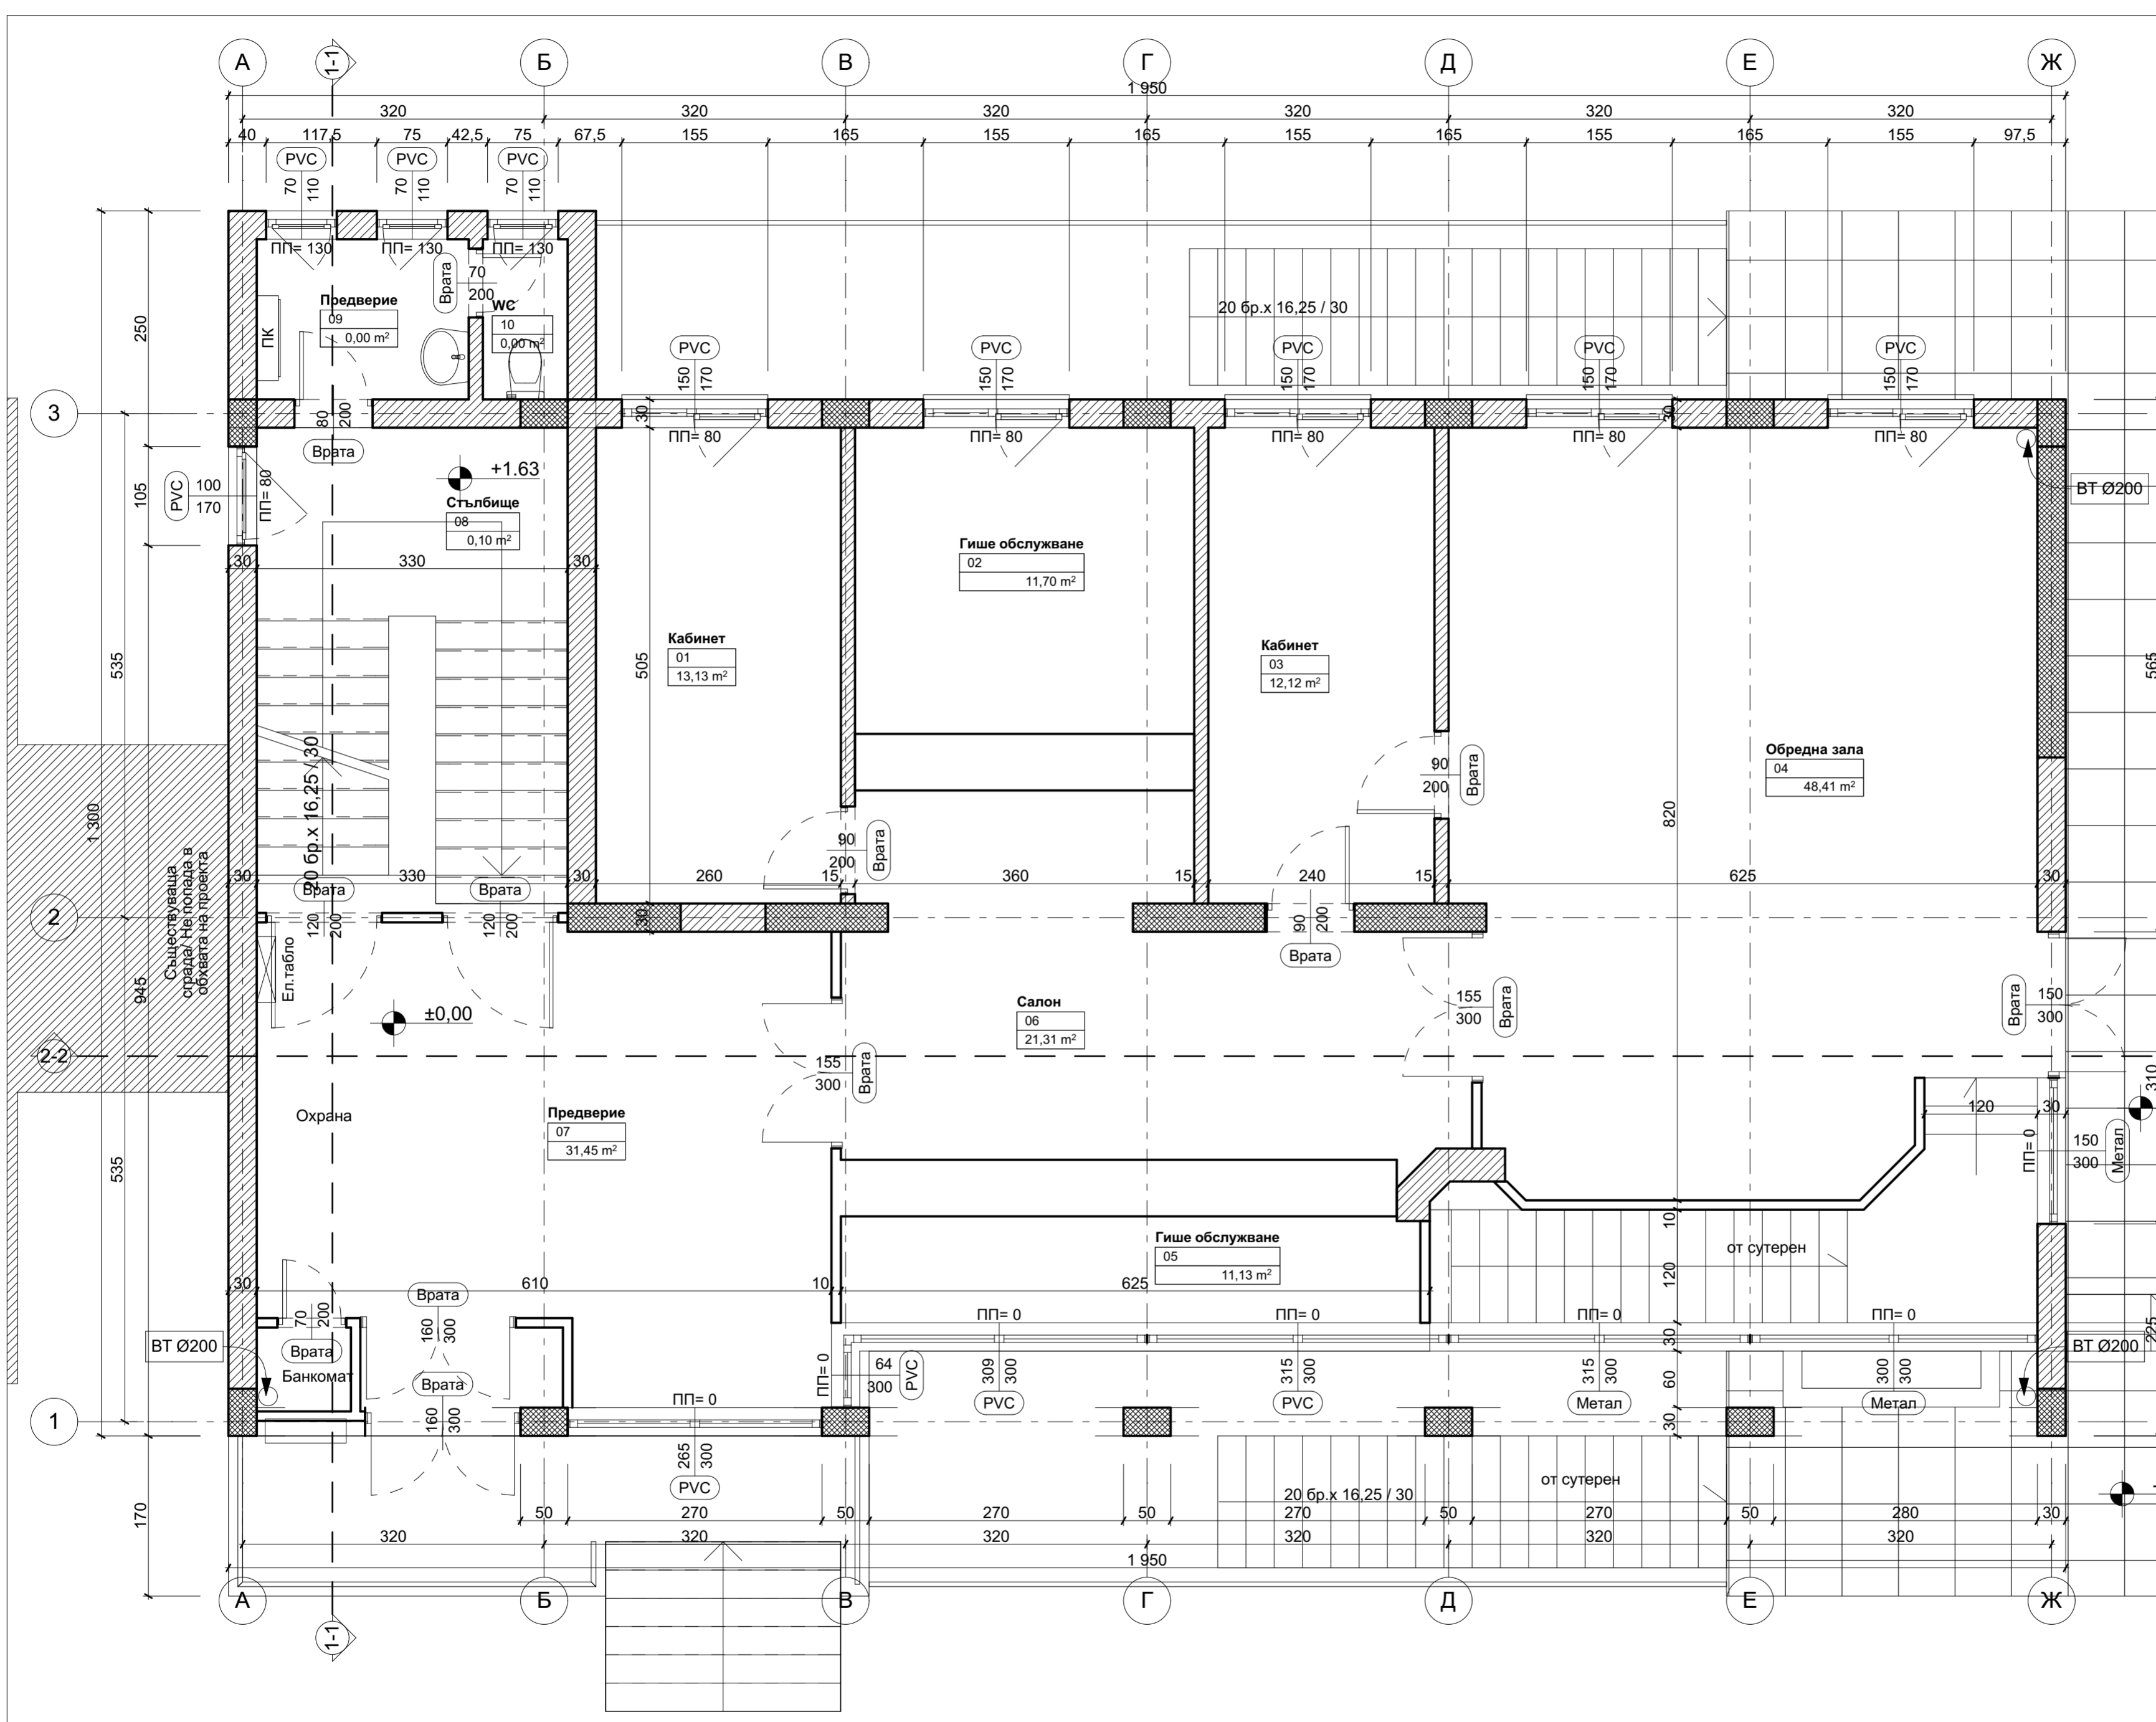

Проектът се реализира съгласно договор за възлагане на обществена поръчка шх.№ РД 56-80/07.12.2016г. със СО - Район "Баня"

"ЕНЕРДЖИДИЗАЙН" ЕООД
 тел: 0878 888 876
 факс: 02 441 33 33
 e-mail: energydesignbg@gmail.com
 website: energydesignbg.com

Обект: Архитектурно заснемане на административна сграда на Столична община - район "Баня", с адрес гр.Баня, ул. Цар Симеон N1

Възложител: Столична община - Район "Баня"

Чертеж: Разпределение Партер

Част: Проектанти: Подпис:

Арх.: арх. Теодор Коларски

Изчертал: арх. Гергана Белева

Съгласували:

Водещ проектант: инж. Трайчо Траянов

Фаза: Мащаб: Дата: Чертеж No.

Заснемане 1:50 22.12.2016 г. 3

Фасада ▲